

Sonderbauvorschriften


Aufhebung Gestaltungsplan: Der «Gestaltungsplan für die Kerngebiete, Baulinienplan für das übrige Baugebiet» vom 8. Juli 1986 | 23. Oktober 2011 | 12. November 2012 | 3. April 2014 wird vollständig aufgehoben.

Festlegung




Geltungsbereich Aufhebung Gestaltungsplan
«Gestaltungsplan für die Kerngebiete,
Baulinienplan für das übrige Baugebiet»


Hinweis

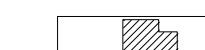

Baute, bestehend

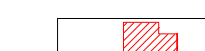


Baute, projektiert

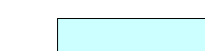

Gewässer



Wald

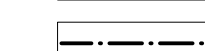

Gemeindegrenze

M 1:2'000

15. August 2019




**Aufhebungsplan
«Gestaltungsplan für die
Kerngebiete / Baulinienplan
für das übrige Baugebiet»**

Vom Gemeinderat erlassen am 15. August 2019
Der Gemeindepräsident Die Gemeindegemeinschaft

Öffentliche Auflage: 23. August – 11. September 2019

Vom Departement für Bau und Umwelt genehmigt am
Mit Entscheid Nr.

Vom Gemeinderat in Kraft gesetzt per

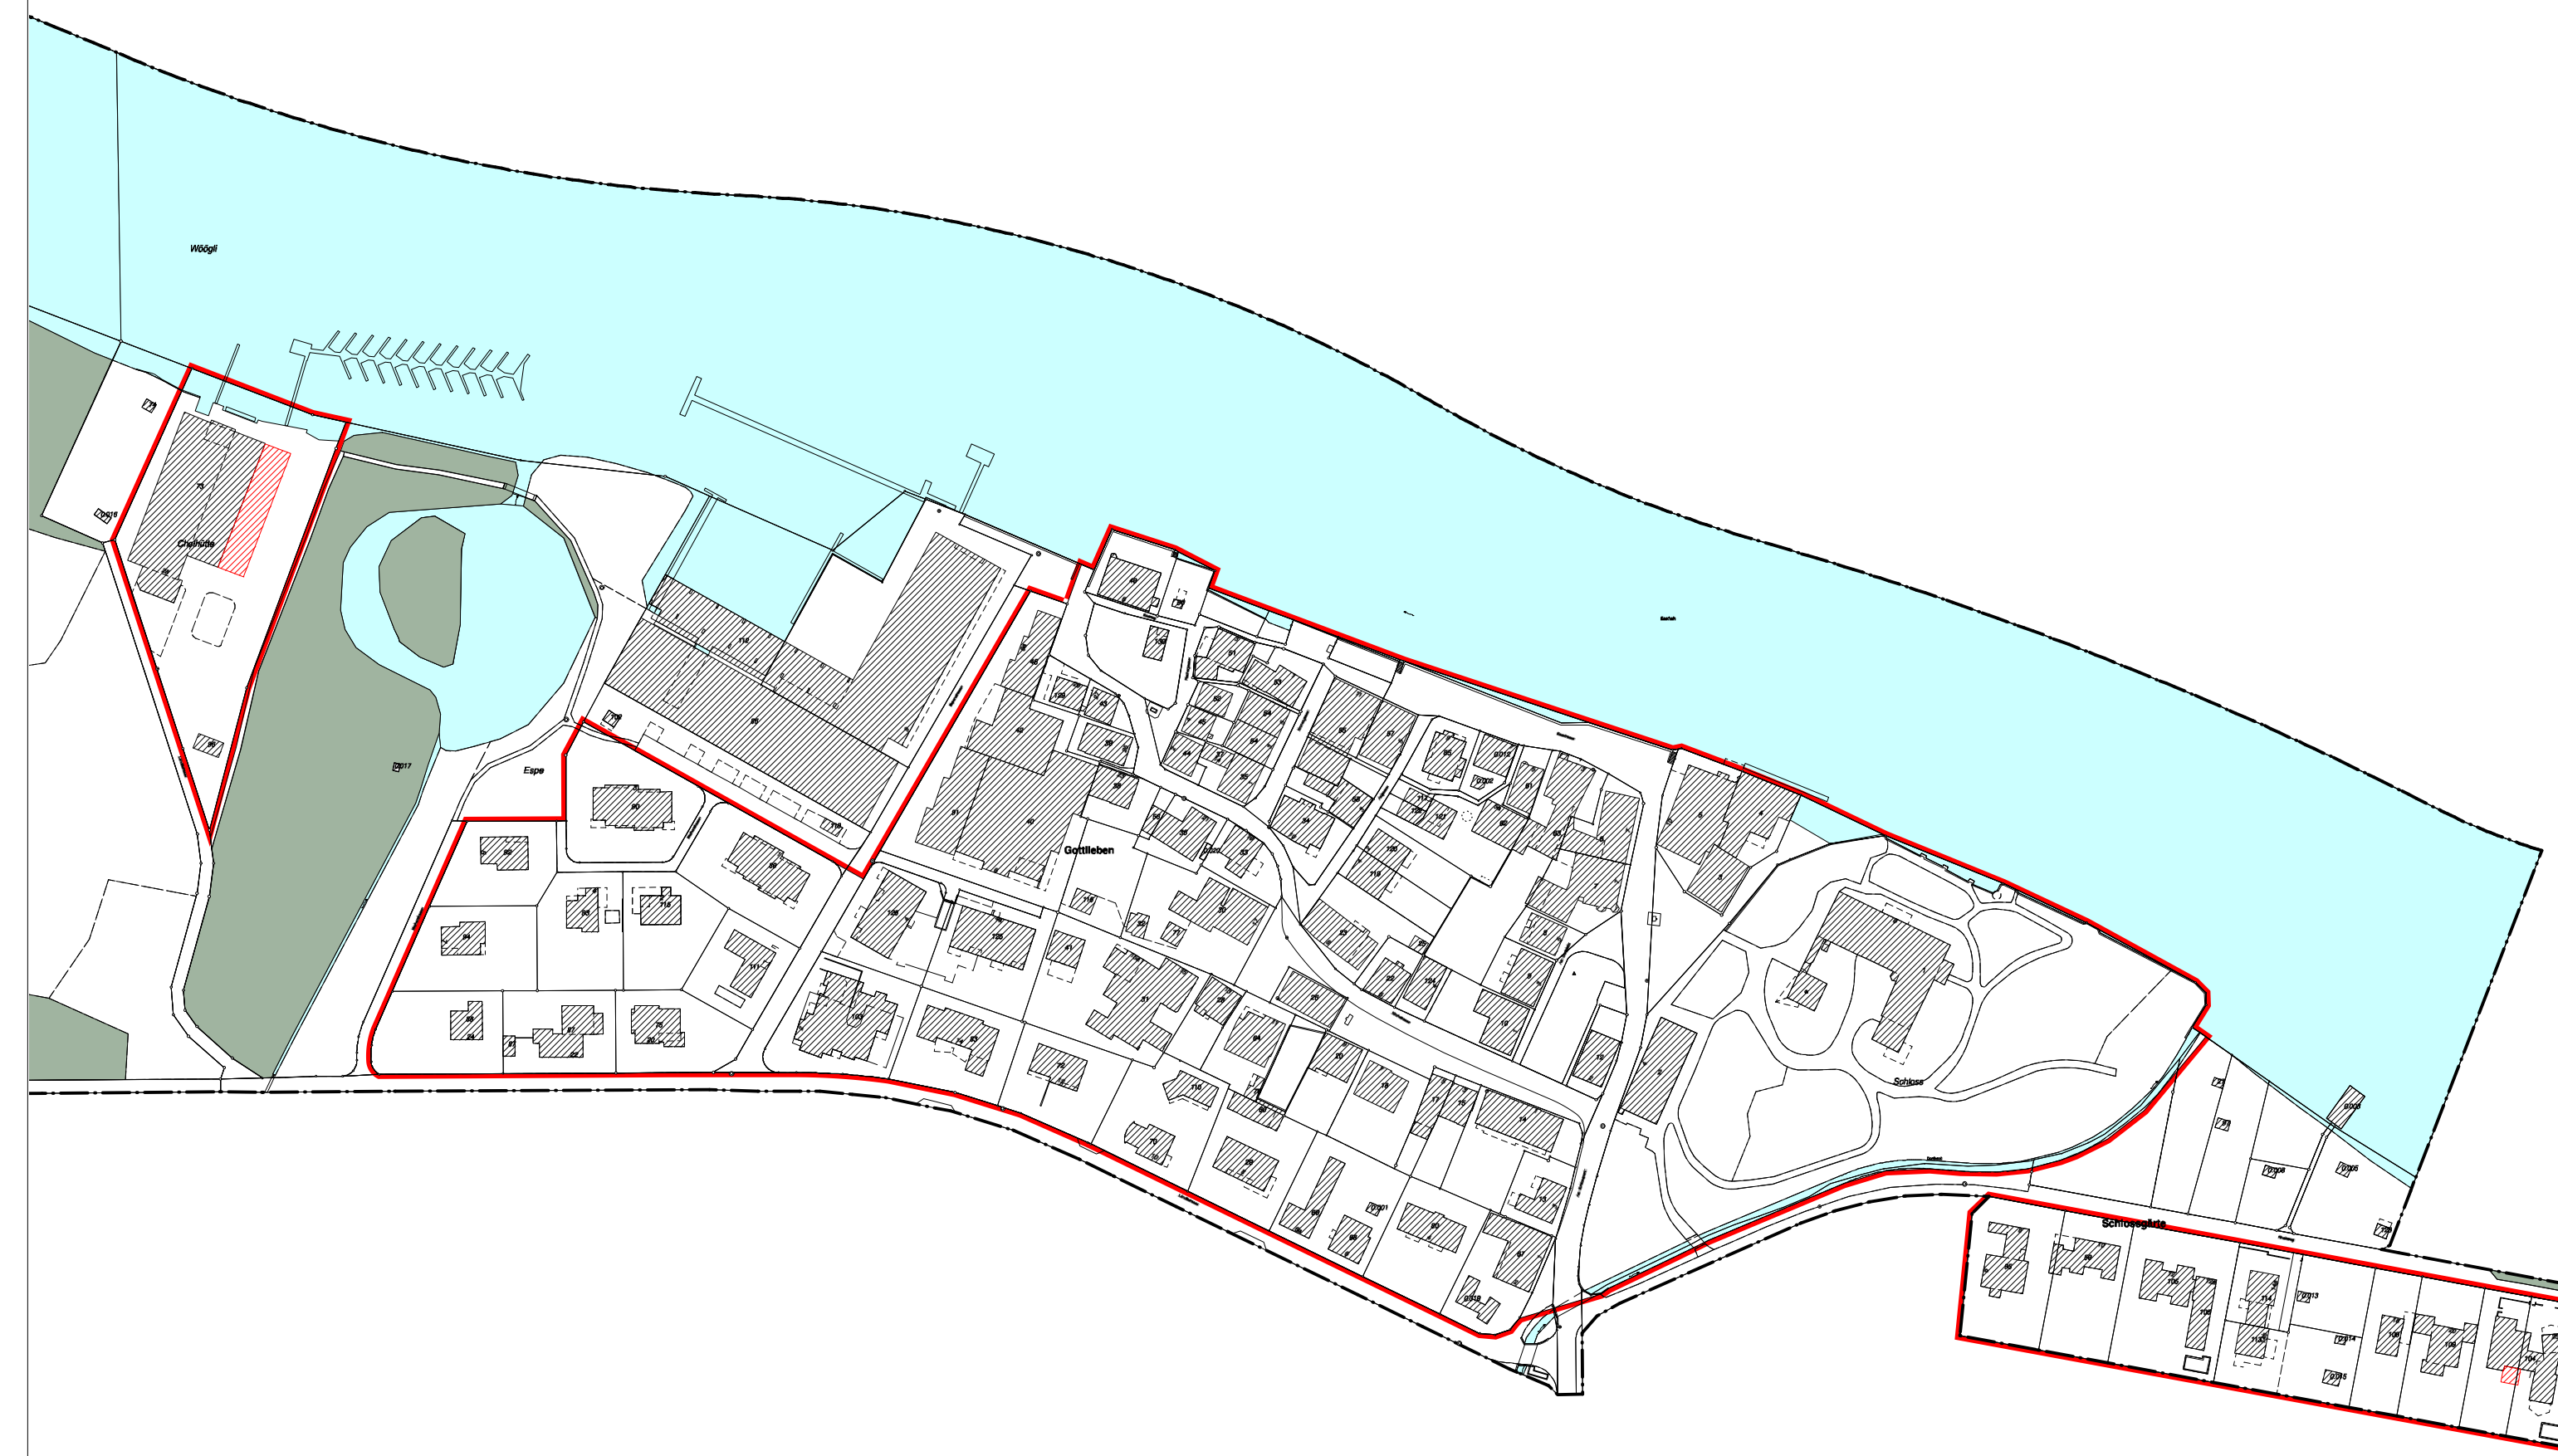

Daten der amtlichen Vermessung vom 28. Februar 2019

Stritmatter Partner AG

Stritmatter Partner AG | Vadianstrasse 37 | 9001 St. Gallen
T 071 222 43 43 | F 071 222 26 09
www.stritmatter-partner.ch | info@stritmatter-partner.ch